



De acordo com a legislação vigente, cabe ao autor do projeto, garantir a aprovação bem como as alterações autorizadas sobre o mesmo.

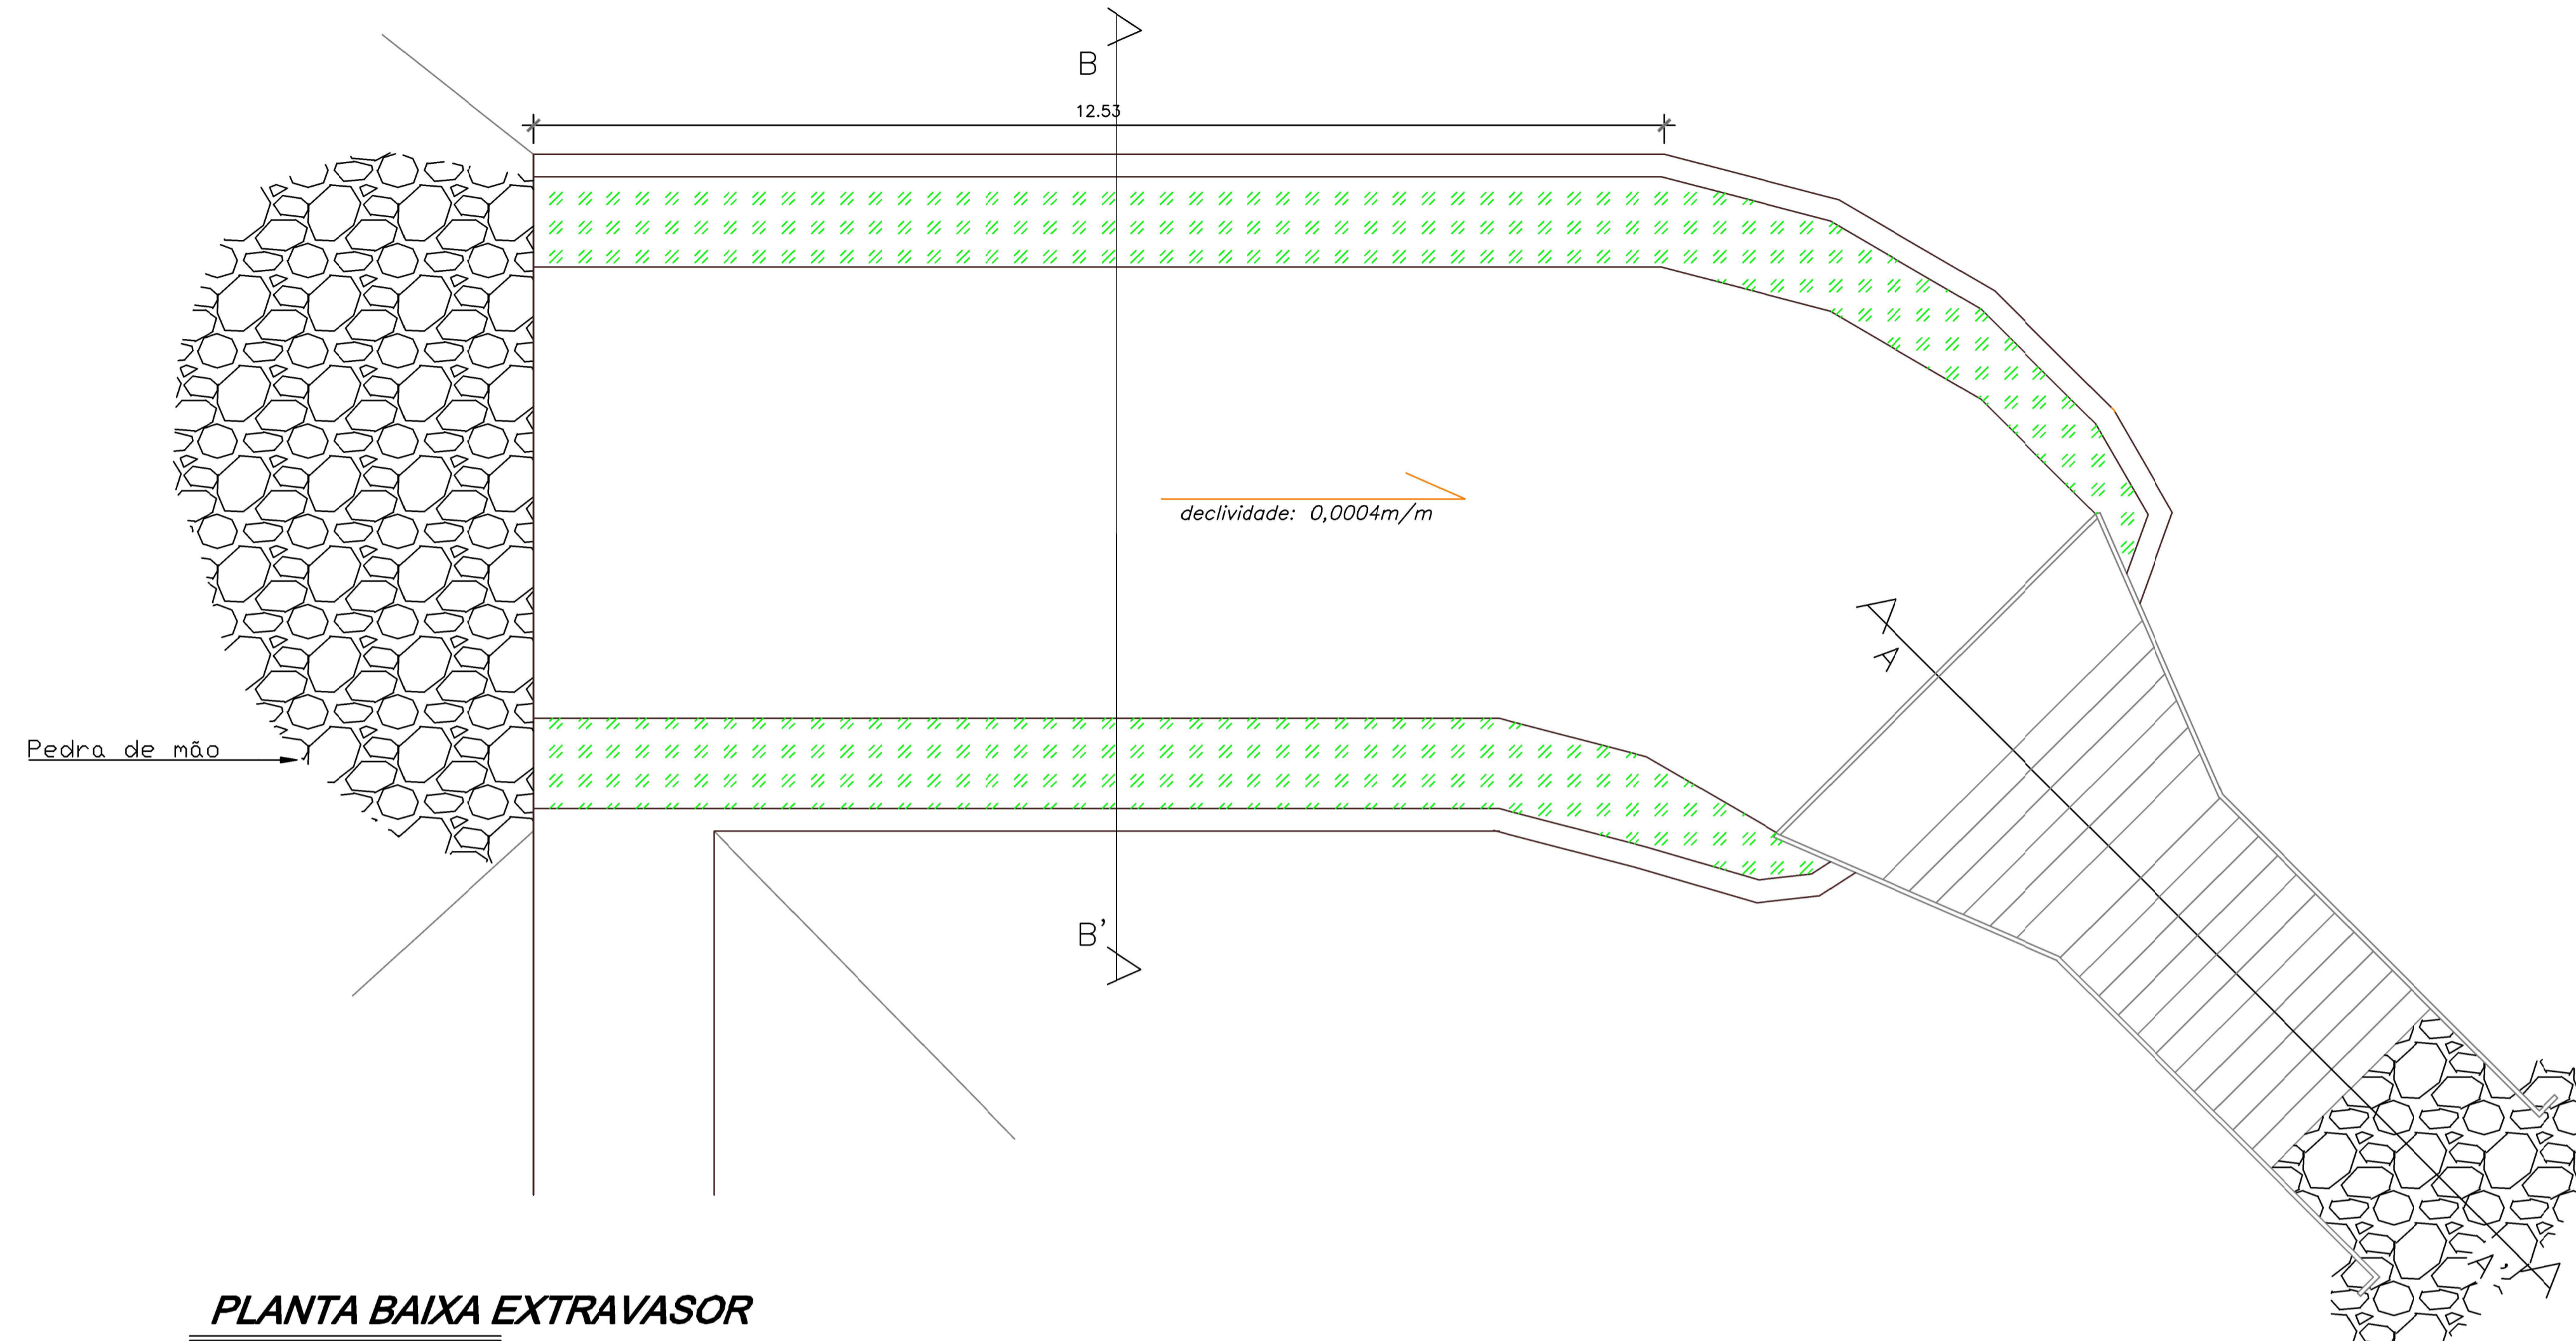


PLANTA BAIXA EXTRAVASOR

Escala 1:100

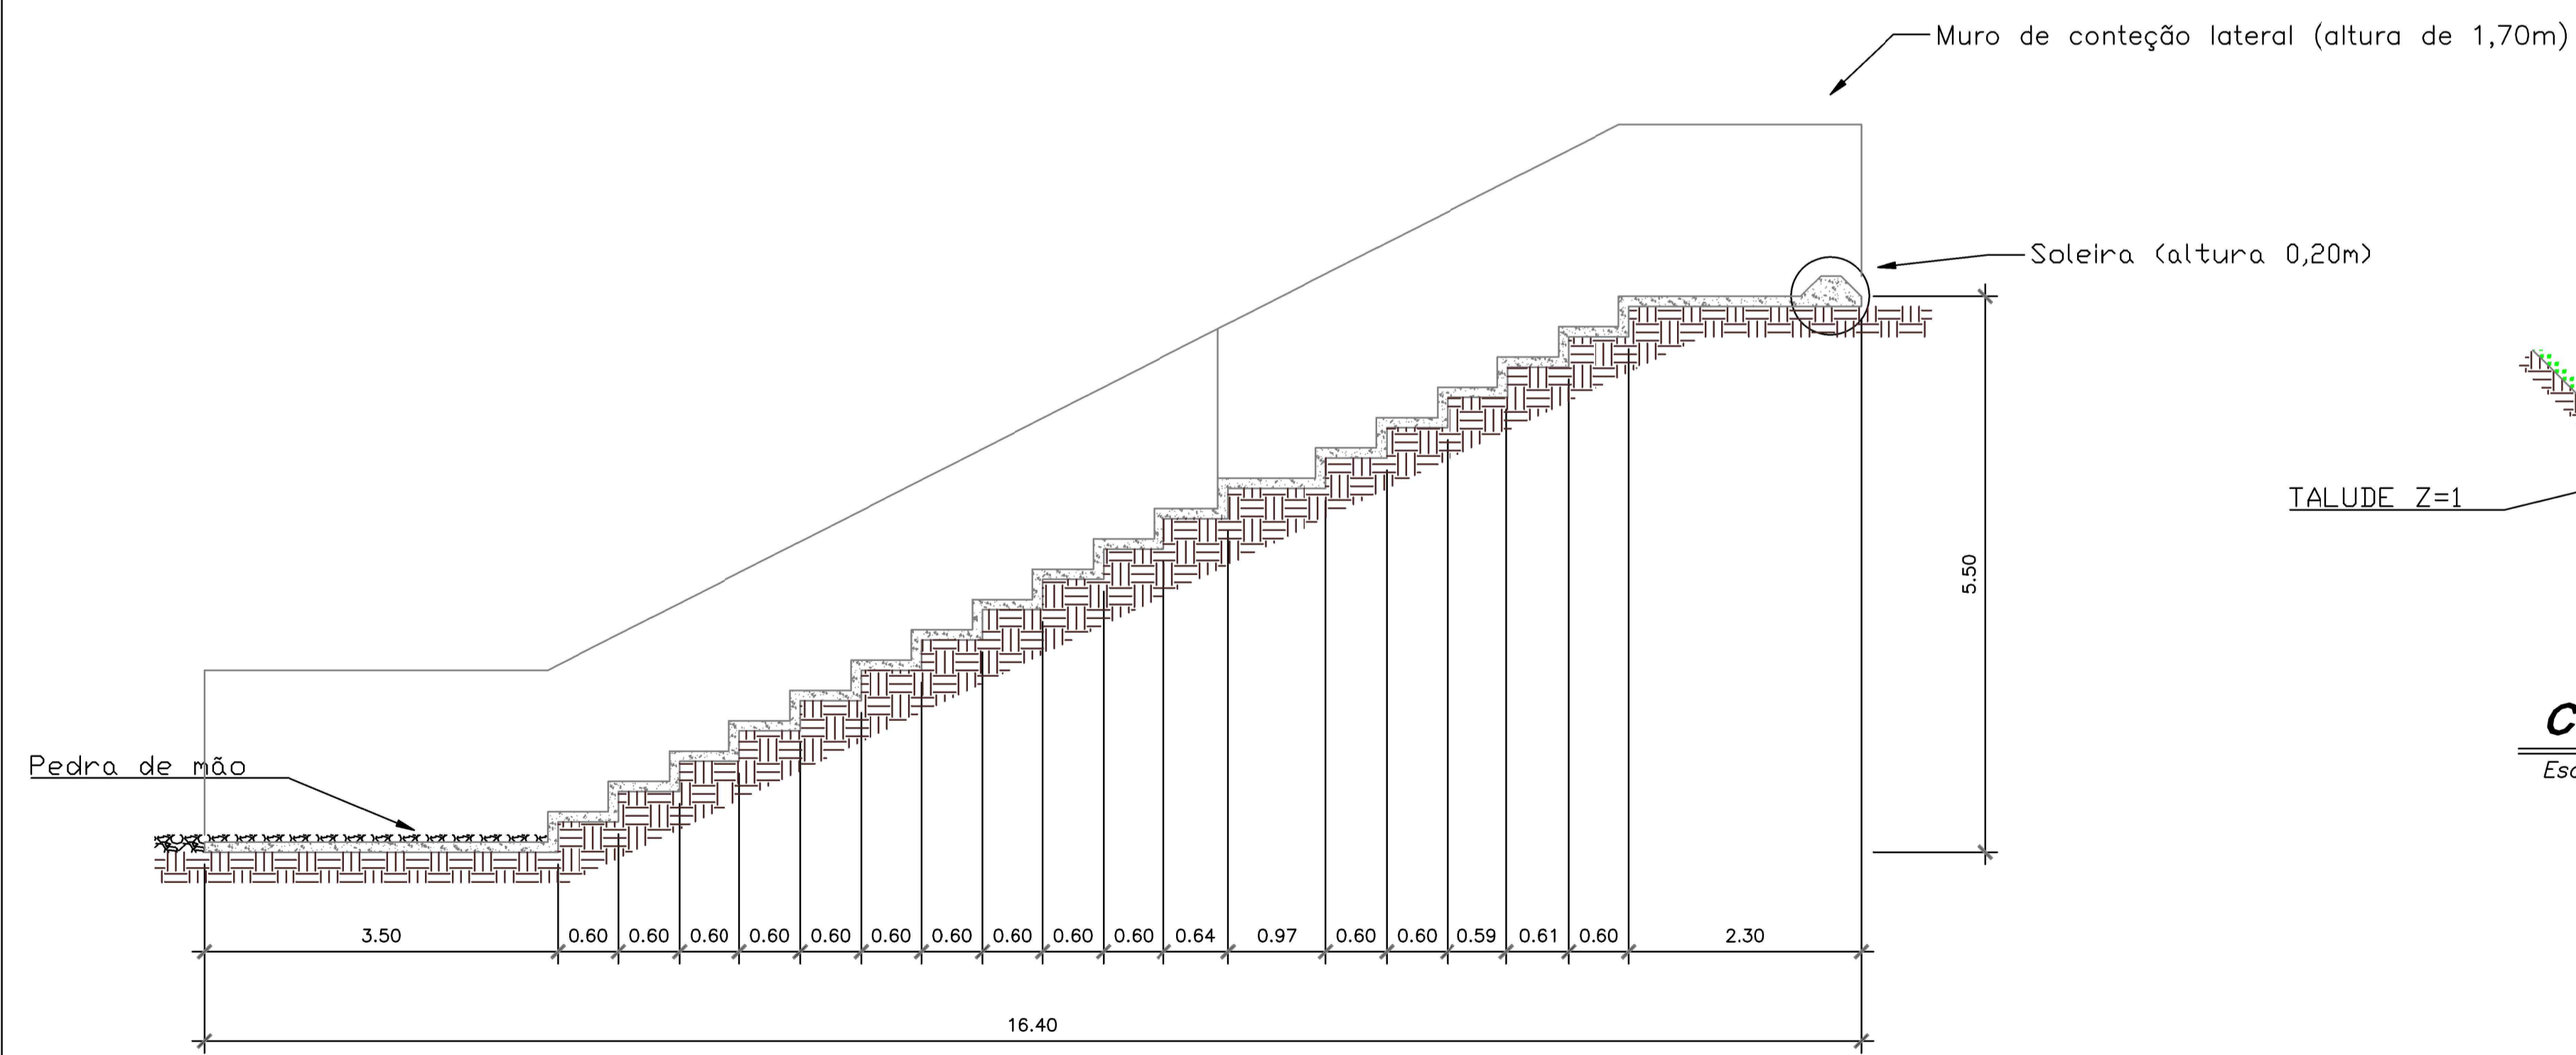


CORTE AA'

Escala 1:50

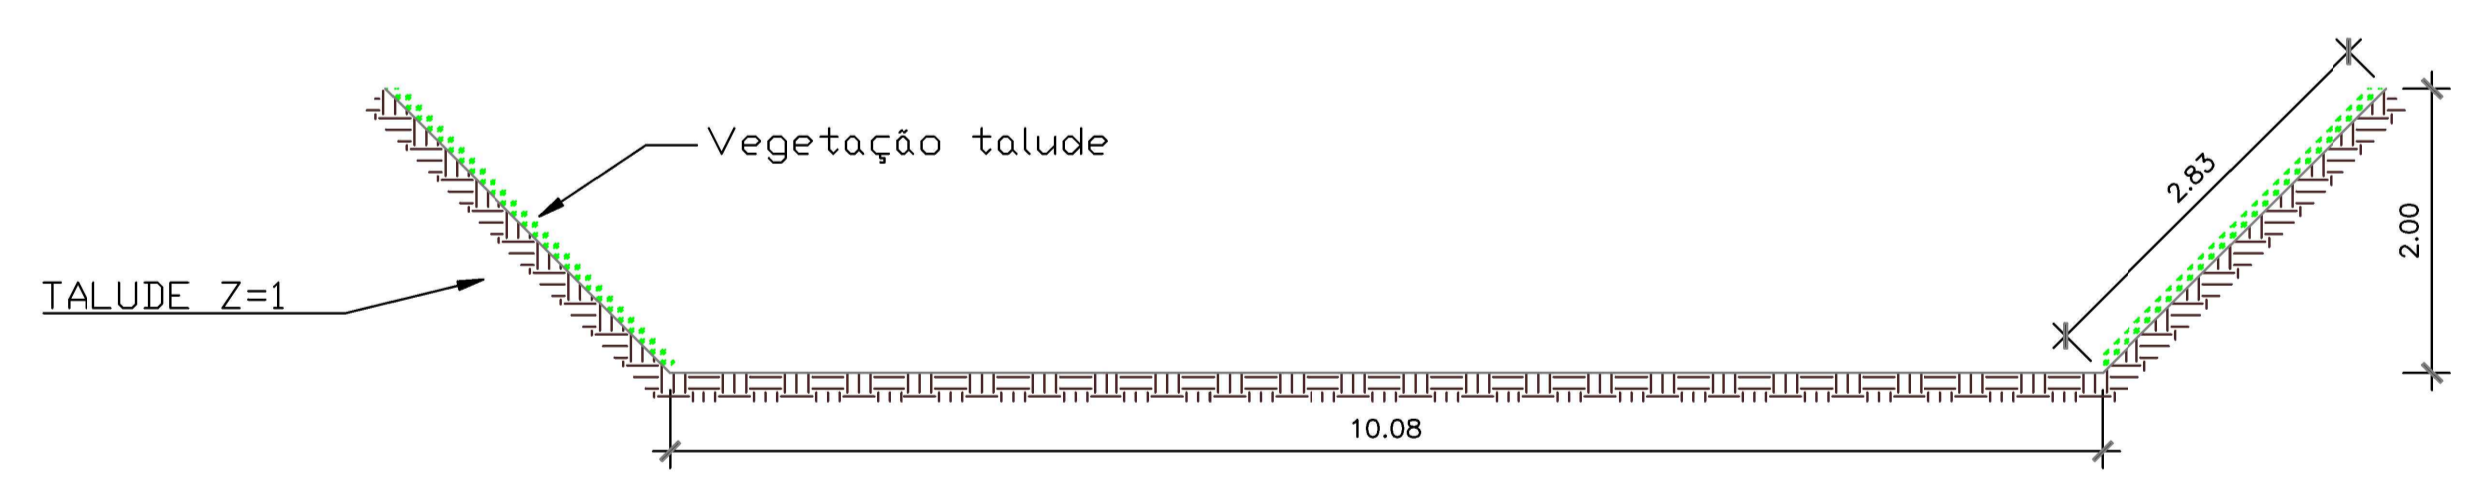

CORTE BB'

Escala 1:50

Nº	REV. POR	DATA	APROV.	REVISÃO
 SERVIÇO AUTÔNOMO DE ÁGUA E ESGOTO Autarquia Municipal - Lei de criação: nº 10 de 20/04/1967				
TÍTULO :			DATA	NOME
EXTRAVASOR - BARRAGEM GUARANÁ			DES: DEZ./2024	Diogo Wagnacker
DESCRÇÃO :			PROJ: DEZ./2024	Diogo Wagnacker
IMPLANTAÇÃO DO EXTRAVASOR DA BARRAGEM			APR:	
LOCAL :			ESCALAS: INDICADAS	FRANCHA:
GUARANÁ - CORREGO D'ÁGUA				01/01